


Umleitung von Ost -> West
gemäß VZ-Plan Blatt 24.4, 24.5

Am Hansakai Ost

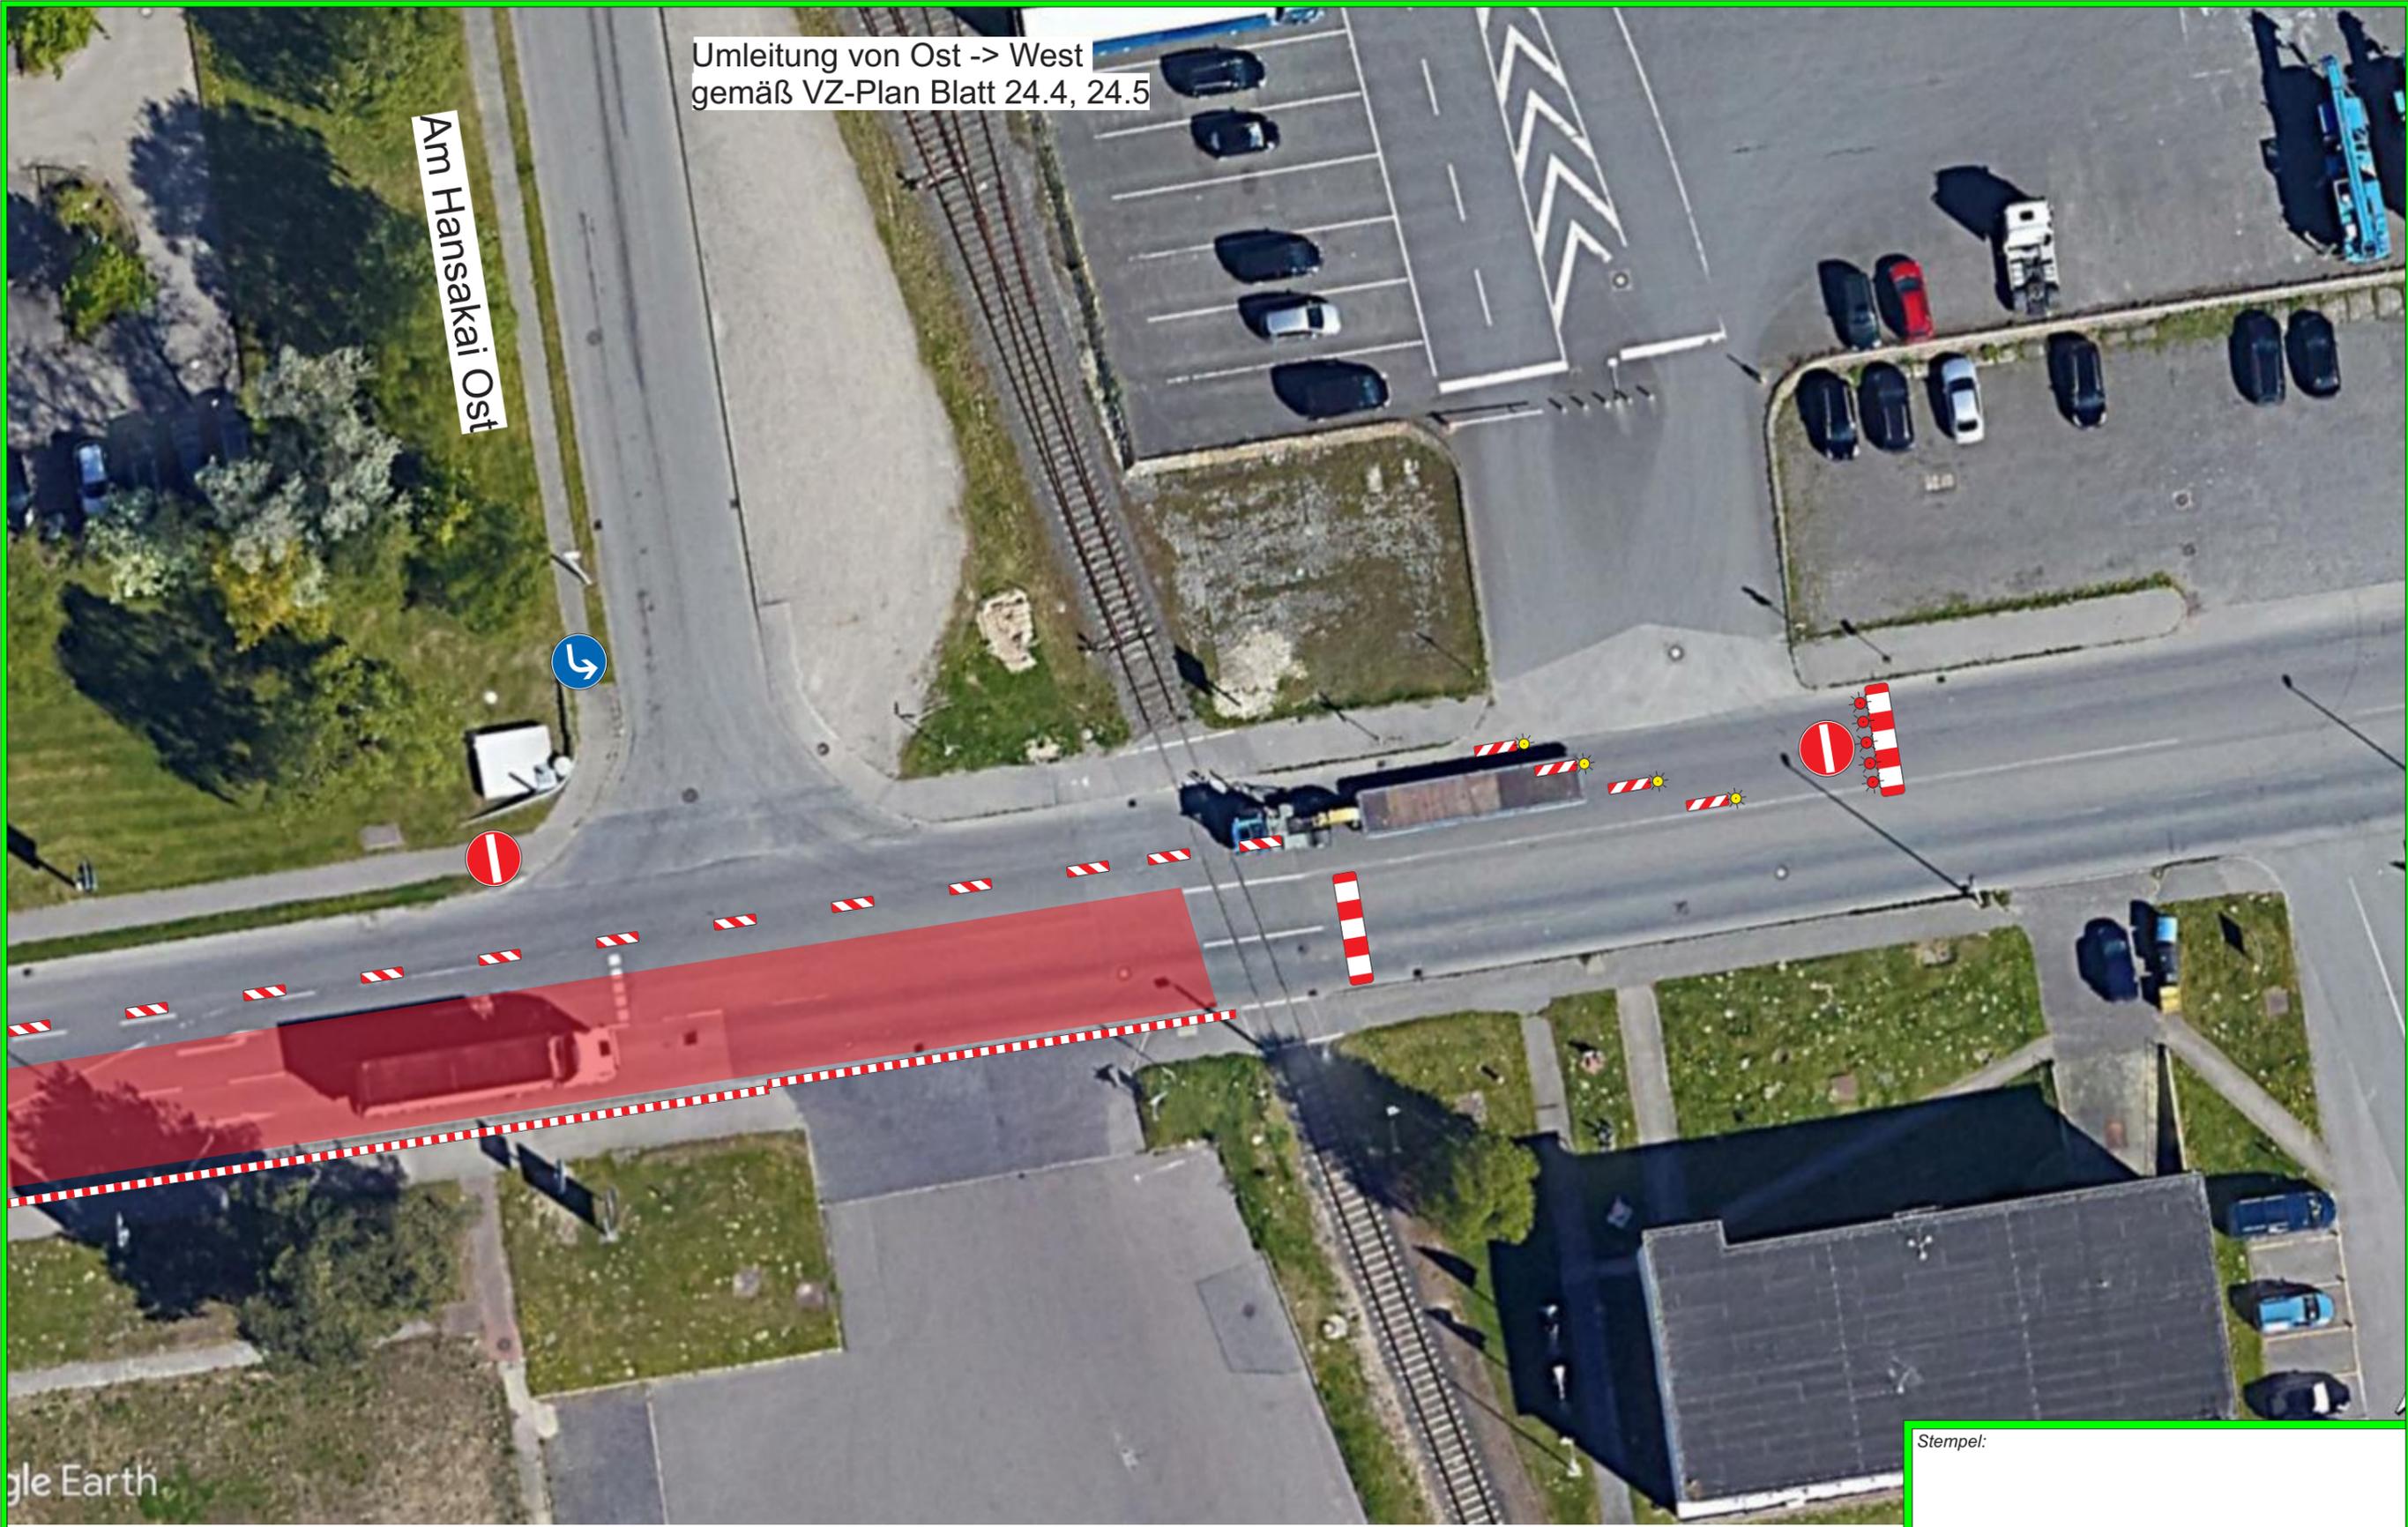

gle Earth

Quelle: -
Notizen:



Stempel:

| | | | |
|--------------|--|-----------|------------|
| Projekt | Verkehrsertüchtigung Ost-West-Str., mittlerer Teil | | |
| Standort | Rostock-Überseehafen, Ost-West-Str. | Zeichner | Bergholz |
| Beschreibung | - | Blatt-Nr. | 24.3 |
| Zeitraum | ab 23.10.2023 | Datum | 13.10.2023 |